


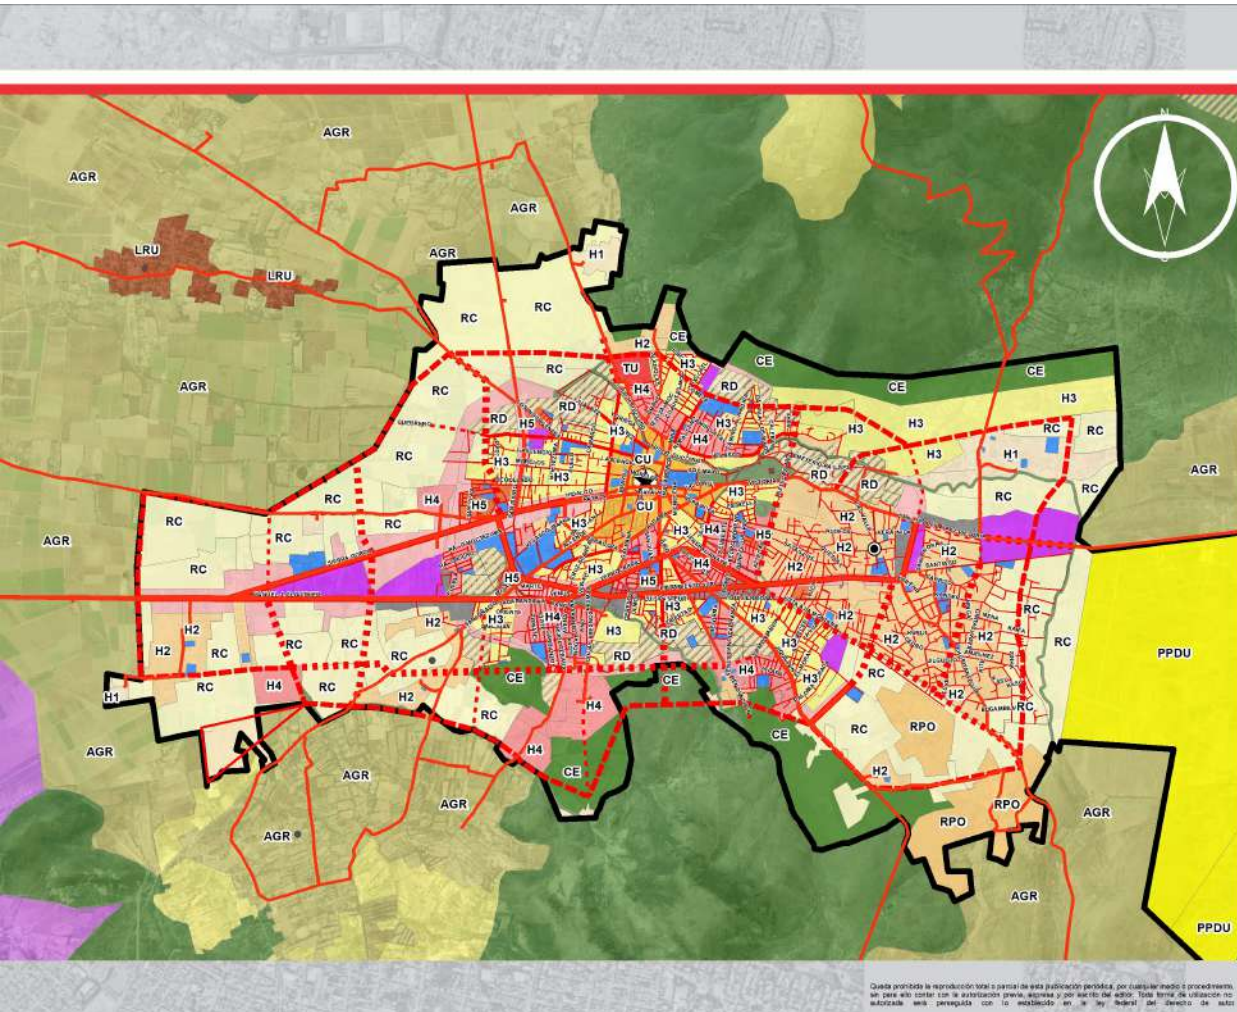

Localización

Simbología Base

	Limite de Estados Federativos		Población en localidades
	Limite Municipal		
	Jerarquía		
	Colectora		
	Colectora proyecto		
	Road		
	Secundaria proyecto		

Usos y Destinos del Suelo

- H1 Habitacional densidad mínima
- H2 Habitacional densidad baja
- H3 Habitacional densidad media
- CU Usos mixtos habitacional, comercio y servicios
- H4 Habitacional densidad alta
- H5 Habitacional densidad libre
- CD Comercio
- SE Servicios
- RD Zona de reserva para la consolidación urbana
- RC Zona de reserva para el crecimiento urbano
- PPDU Sujeto a Plan Parcial de Desarrollo Urbano
- RPO Reserva para Pueblos Originarios
- IJ Polígonos Industriales
- AGR Áreas de Actividades Agropecuarias
- TU Servicios turísticos
- EQ Equipamiento
- IPP Infraestructura Pública
- PU Parque Urbano
- CE Conservación ecológica
- LRU Localidad Rural

NOMBRE
Usos y Destinos del Suelo
San Luis de la Paz

PROYECCIÓN / FECHA / UNIDAD:
WGS_1984_UTM_ZONE_14N
AGOSTO 2020 ESCALA 1:37,500 km

ESCALA GRÁFICA:
0 0.3 0.6 1.2 1.8 2.4
Kilómetros

CLAVE:
US1

Queda prohibida la reproducción total o parcial de esta publicación periódica, por cualquier medio o procedimiento, sin que ello conlleve con la autorización previa, expresa y por escrito del editor. Toda forma de utilización no autorizada será perseguida con lo establecido en la ley federal del derecho de autor.